B

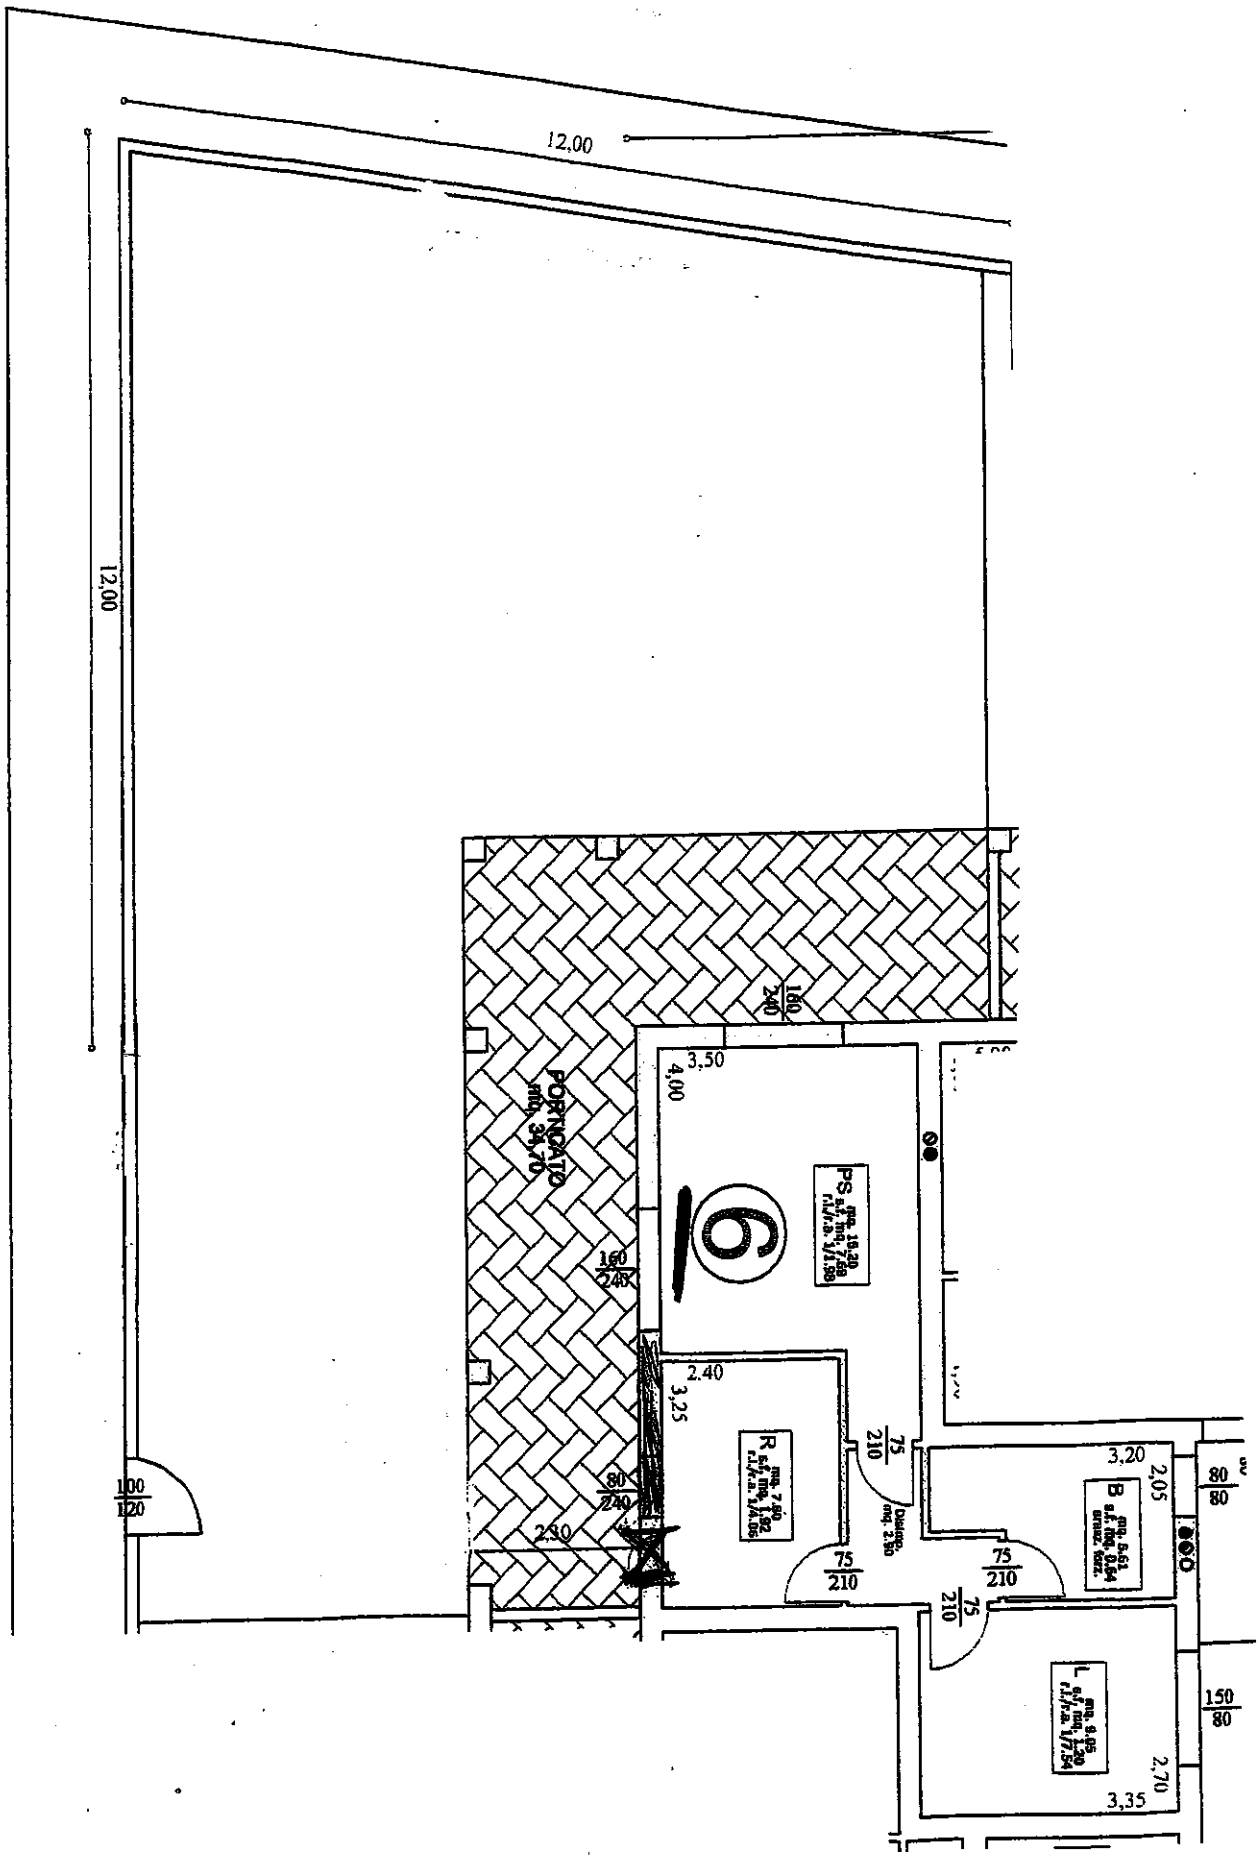
12,00
12,00
PORNICATO
mq. 34,70
160
240
3,50
4,00
PS
mq. 19,20
s.f. mq. 7,68
r.l./r.a. 1/1,98
160
240
2,40
3,25
R
mq. 7,60
s.f. mq. 1,92
r.l./r.a. 1/4,06
80
240
2,30
100
120
75
210
75
210
Dispensa
mq. 2,90
75
210
75
210
3,20
2,05
B
mq. 6,61
s.f. mq. 0,94
80
80
150
80
L
mq. 9,65
s.f. mq. 1,20
r.l./r.a. 1/7,54
2,70
3,35