

Identificativi Catastali:

Sezione:
Foglio: 80
Particella: 3366
Subalterno: 2

Compilata da:
Benini Mauro


Iscritto all'albo:
Ingegneri

Prov. Ferrara

N. 714

Scheda n. 1 Scala 1:200

Piano Terra h.: 3,40 mt.

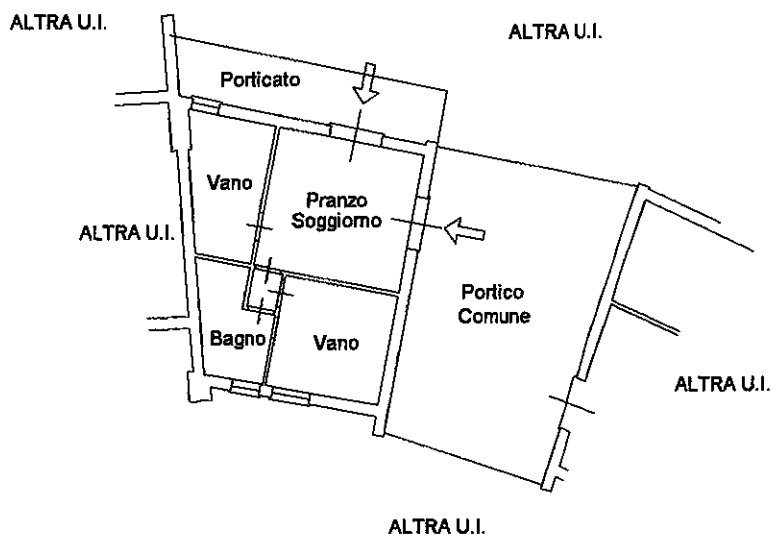

VIALE U.GIORDANI

nord

