

Agenzia del Territorio
CATASTO FABBRICATI
Ufficio Provinciale di
Ferrara

Dichiarazione protocollo n. _____ del _____
Planimetria di u.i.u. in Comune di Comacchio
Via Amalfi

civ. SNC

Identificativi Catastali:

Sezione:
Foglio: 46
Particella: 2940
Subalterno: 9

Compilata da:
Cavallari Giuseppino

Iscritto all'albo:
Geometri




Prov. Ferrara

N. 1685

Scheda n. 1

Scala 1:200

PIANO TERRA H 2.70 mt.

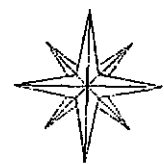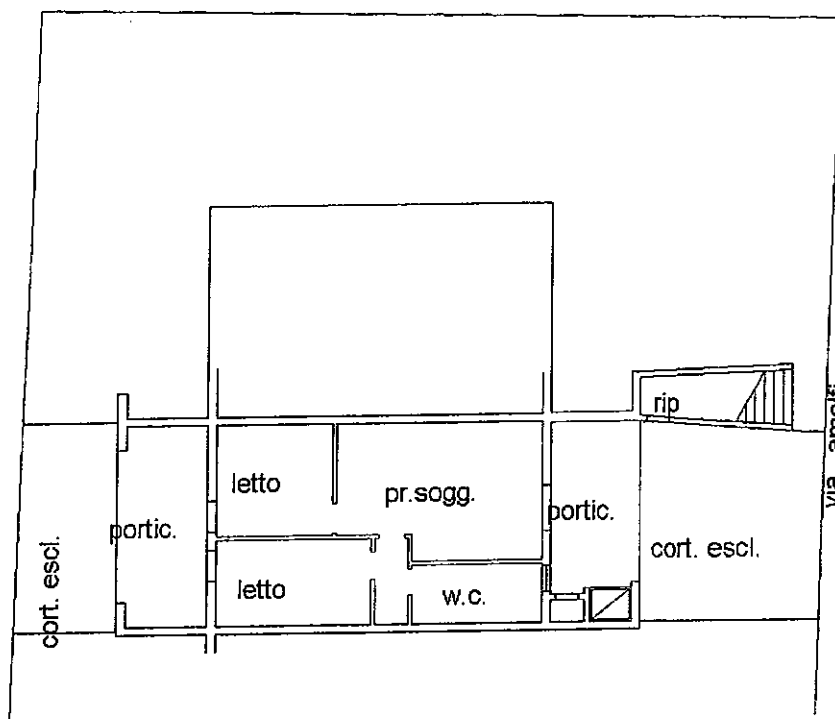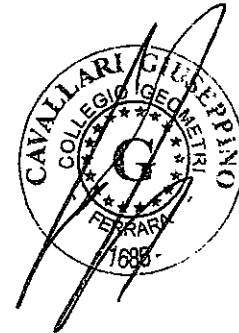

NORD