


**Agenzia del Territorio  
CATASTO FABBRICATI  
Ufficio Provinciale di  
Ferrara**

Dichiarazione protocollo n. \_\_\_\_\_ del \_\_\_\_\_  
Planimetria di u.i.u. in Comune di Comacchio  
Viale Puccini Giacomo

civ. SNC


Identificativi Catastali:  
Sezione:  
Foglio: 80  
Particella: 5949  
Subalterno: 286

Compilata da:  
Giorgi Iorio  
Iscritto all'albo:  
Geometri  
Prov. Ferrara

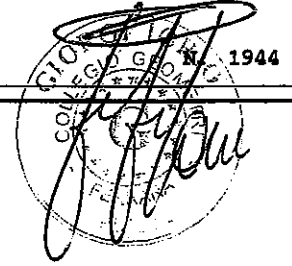

Carta n. 1      Scala 1:200

# PIANO TERRA H 3,20 mt

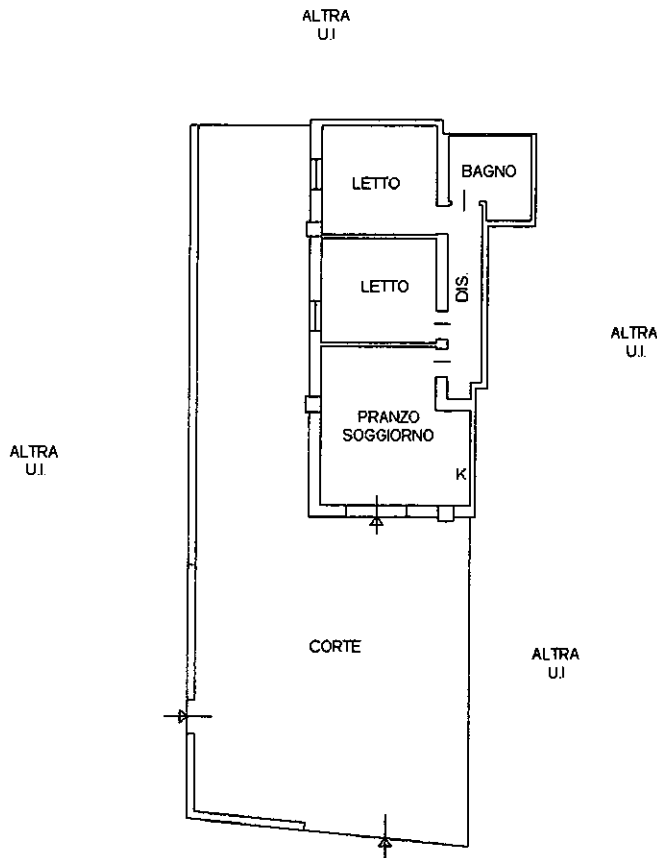

VIALE PUCCINI

SCALA 1:200

