


PIANTA PIANO TERRA H=2.70 MT

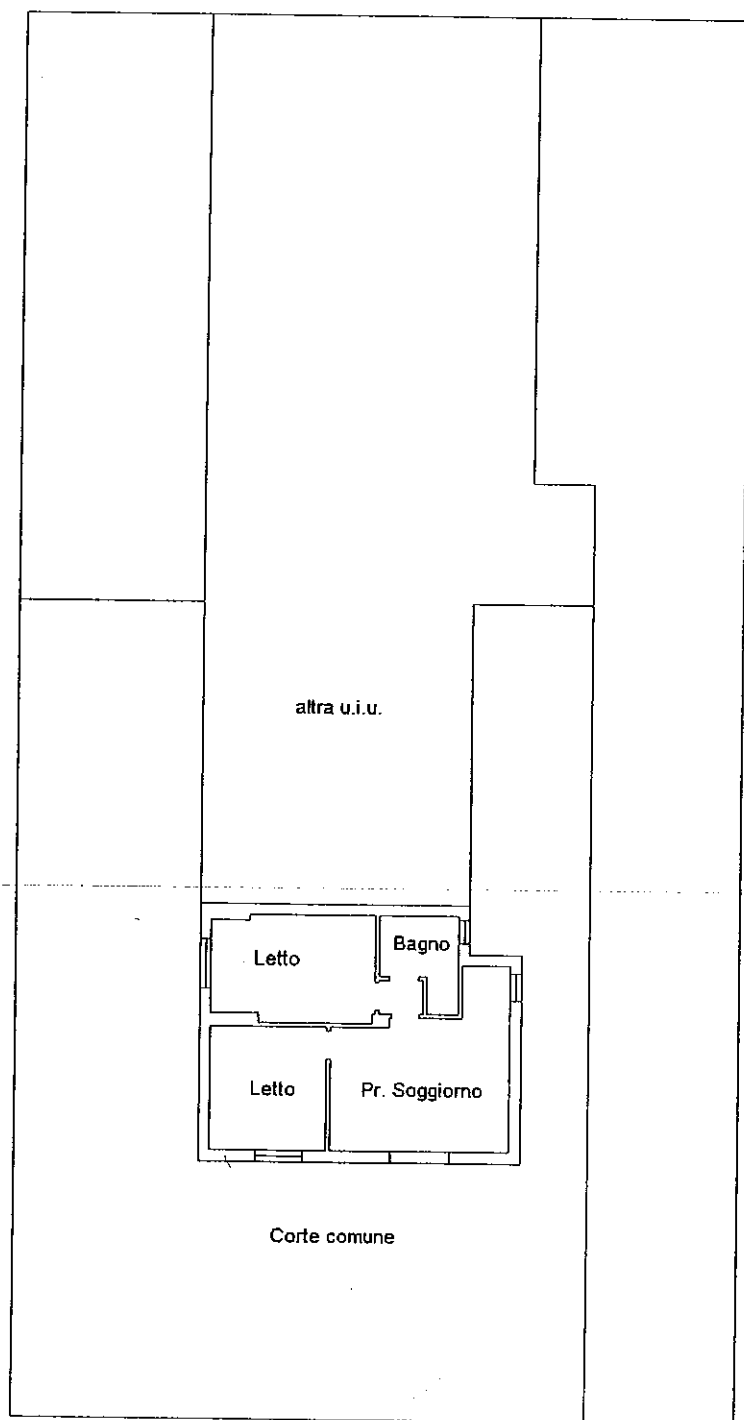

VIALE DEI LECCI

